




断面図

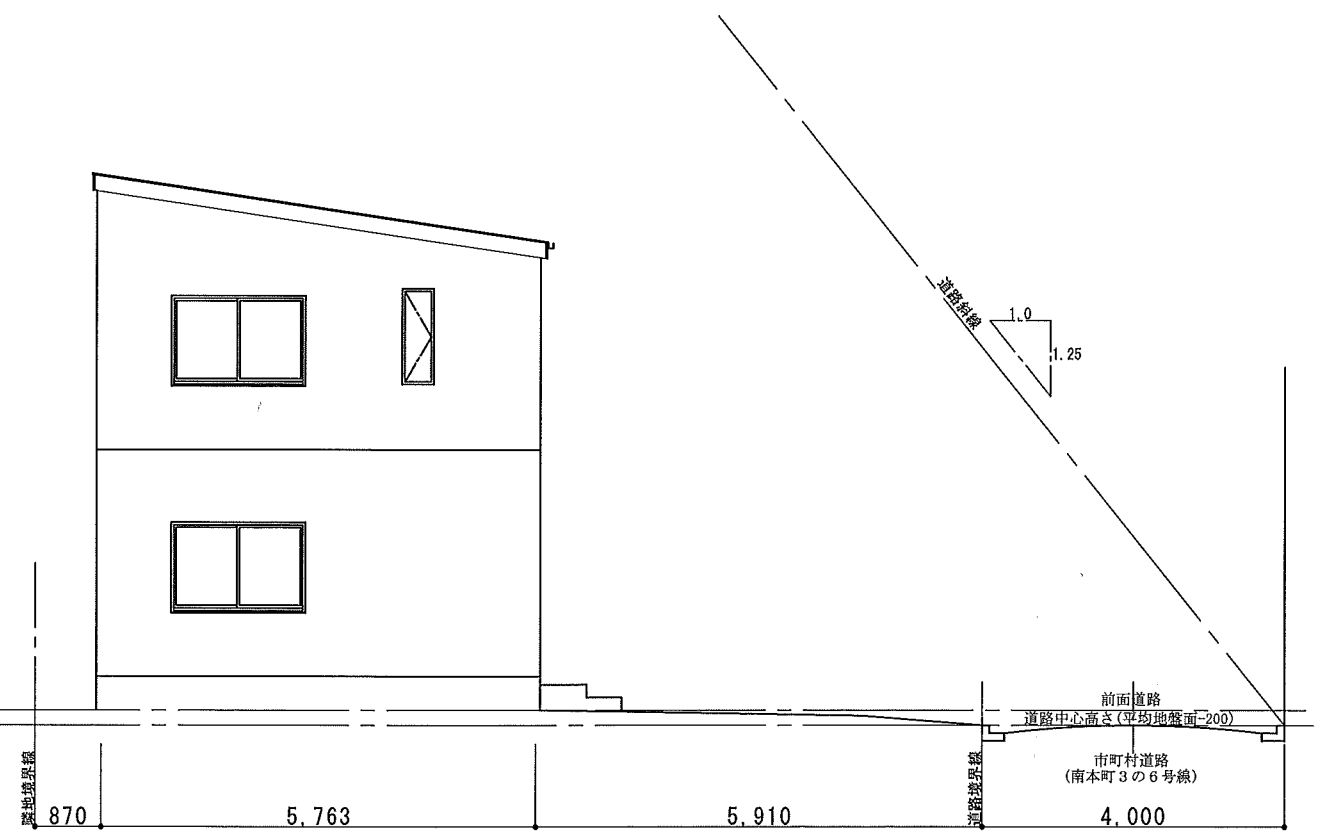


東側立面

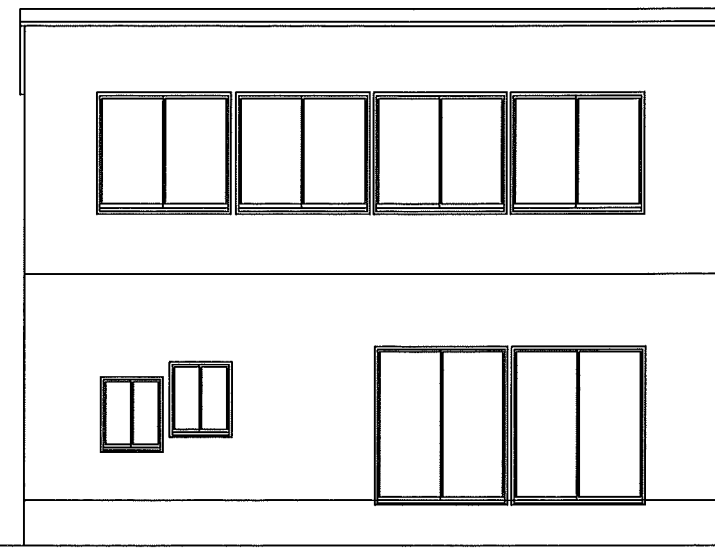

南側立面

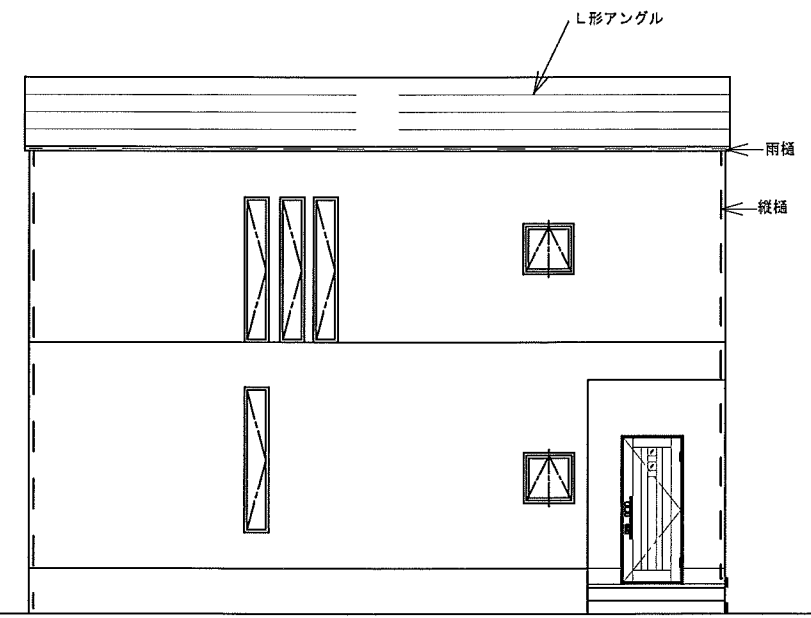

北側立面

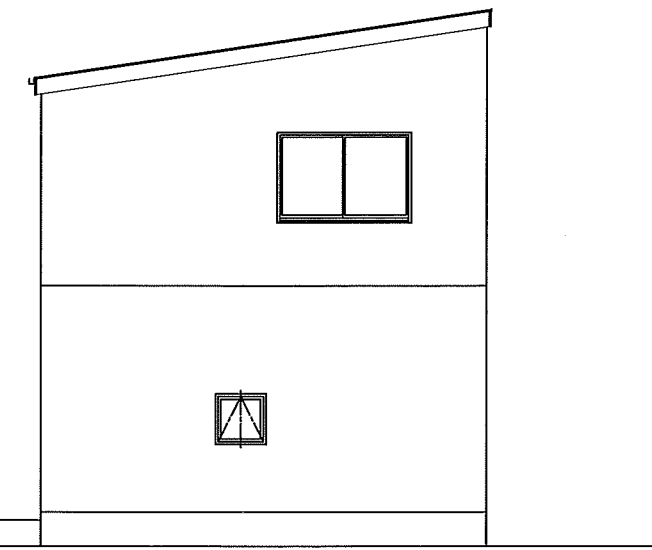

西側立面

二級建築士事務所 新潟県知事登録(イ)9364 <b>ひまわり建築設計事務所</b> 新潟県長岡市本町1丁目2番33号 TEL0258-31-6721 二級建築士登録 第16765号 山口 康文	プランNO A案-090209-7	名称 見附住宅新築工事	縮尺 S=1/100	NO,
		図面名 立面図・断面図	作図	